

KATASTER NEHNUTELNOSTÍ

STAV	NÁVRH	VÝHEAD
HRANICA KATASTRÁLNEHO ÚZEMIA	HRANICA ZASTAVANÉHO ÚZEMIA	HRANICA LESA
PARCELY PODLA KN-C		

ČLENENIE ÚZEMIA


STAV	NÁVRH	VÝHEAD
PFCELOK	PFČASŤ	CENTRUM

VEREJNÉ TECHNICKÉ VYBAVENIE

STAV	NÁVRH (ETAPA)	VÝHEAD (ETAPA)
ZÁSOBOVANIE VODOU	DIALKOVÝ VODOVOD; OCHRANNÉ PÁSMO 7M	DISTRIBUČNÝ VODOVOD
ODVÁDZANIE ODPADOVÝCH VÔD	MELIORAČNÉ ZARIADENIA	
DIALKOVÁ KANALIZÁCIA, TLAKOVÁ	MELIORAČNÁ RÚROVÁ SIETĚ, ZÁJUMOVÉ ÚZEMIE MELIORÁCIÍ - ZÁVLAHY	MELIORAČNÁ RÚROVÁ SIETĚ NA ZRUŠENIE
HLAVNÁ OBEČNÁ KANALIZÁCIA	ZÁJUMOVÉ ÚZEMIE MELIORÁCIÍ - ODVODNENIA	
PRÍPOJKA NA DIALKOVÚ KANALIZÁCIU - VÝTLAK		
HLAVNÝ KANALIZAČNÝ RÁD		
PLÁNOVANÁ PREČERPÁVACIA STANICA		
ČS		

ZÁSOBOVANIE ELEKTRICKOU ENERGIOU

STAV	NÁVRH (ETAPA)	VÝHEAD (ETAPA)
DIALKOVÉ ELEKTRICKÉ VEDENIE 22kV (STAV - VZDUŠNÉ, NÁVRH - ZEMNÉ) OCHRANNÉ PÁSMO 10M	DIALKOVÉ ELEKTRICKÉ VEDENIE NA ZRUŠENIE VRÁTANE OCHRANNÉHO PÁSMO 10M	DISTRIBUČNÉ ELEKTRICKÉ VEDENIE 0,4kV
TRANSFORMOVŇA 22/0,4kV	ZÁSOBOVANIE PLYNOM	
	VTL PLYNOVOD OCHRANNÉ PÁSMO 12M, BEZPEČNOSTNÉ PÁSMO 200M	STL PLYNOVOD - HLAVNÝ RÁD
	REGULAČNÁ STANICA PLYNU	

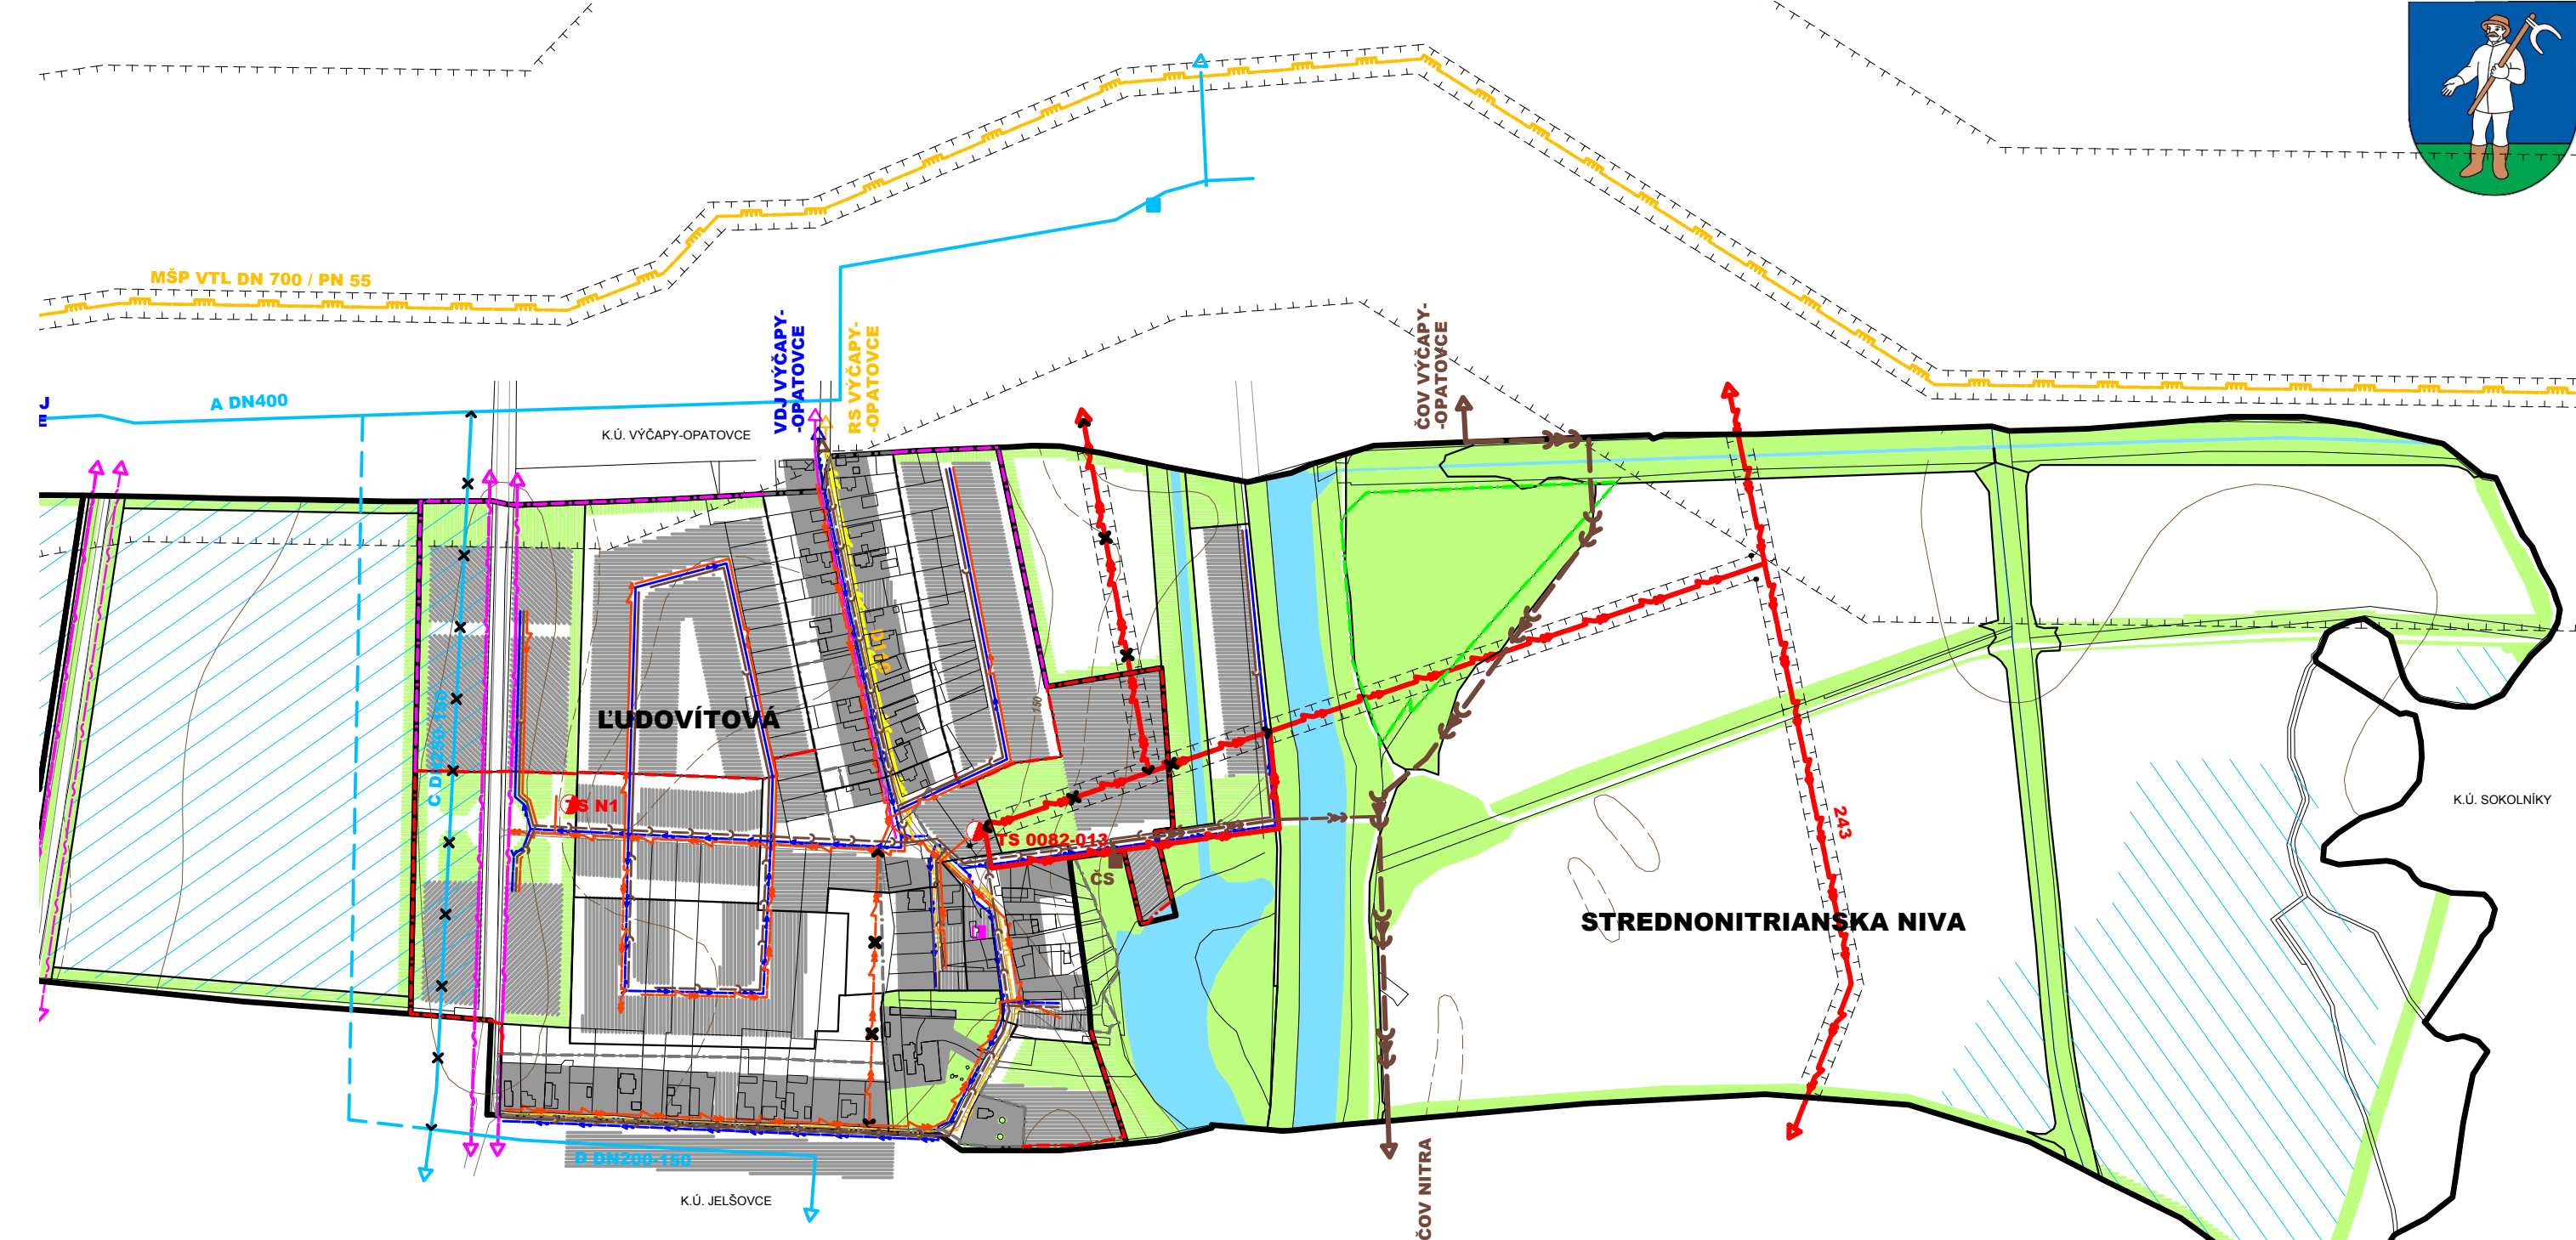

TELEKOMUNIKÁCIE A DIALKOVÉ KÁBLE

	DIALKOVÉ TELEKOMUNIKAČNÉ VEDENIE OPTICKÉ
	DISTRIBUČNÉ TELEKOMUNIKAČNÉ VEDENIE VZDUŠNÉ
	VEREJNÝ TELEFÓNNY AUTOMAT